


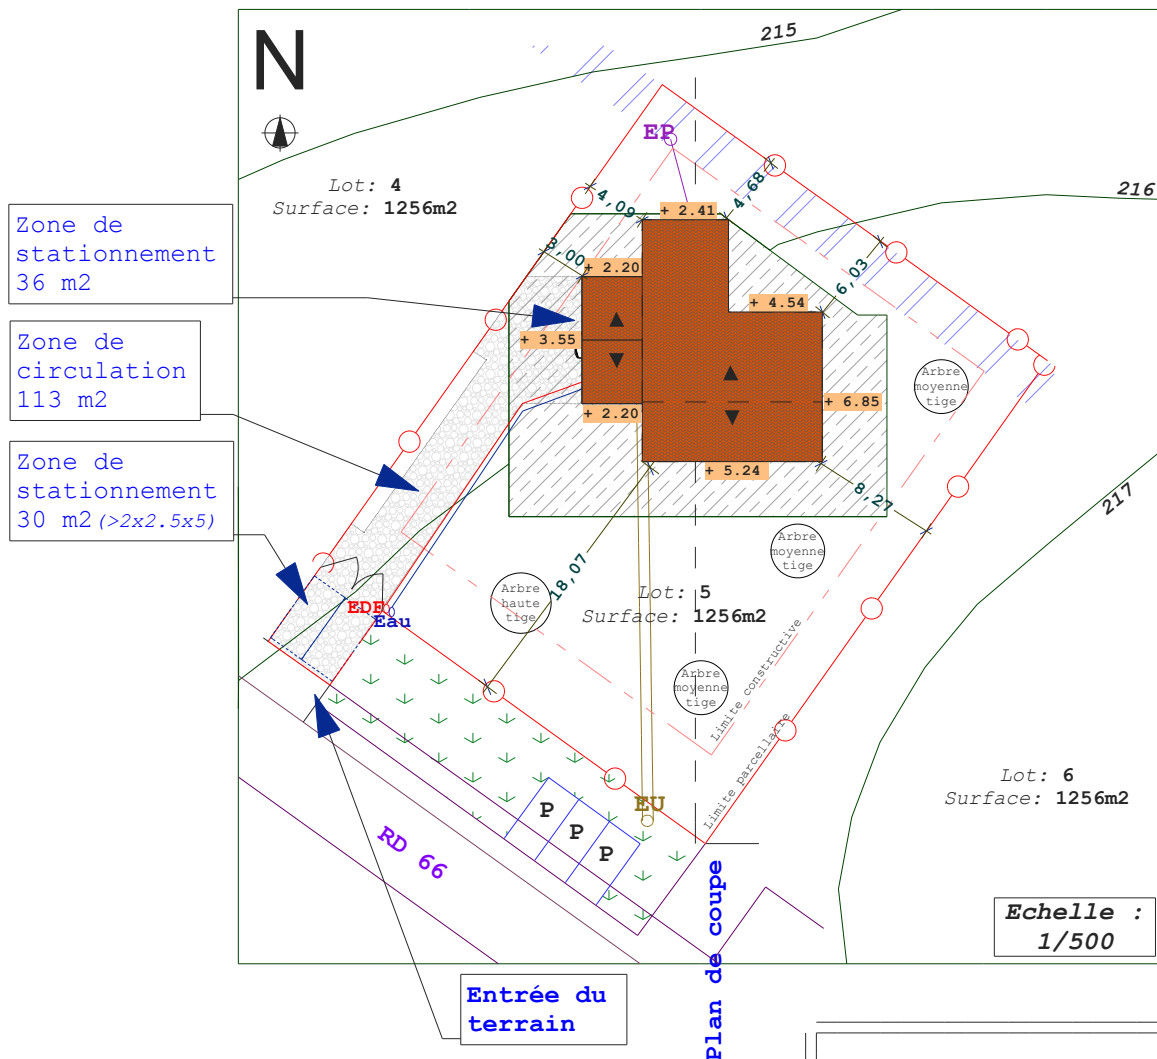

Référence	Quantité	Projet BOUTEMY - Drémil Lafage		No. d'article/Référence	
Dessiné par BOUTEMY Olivier	Vérifié par BOUTEMY Sabine	Nom de fichier Plan de Masse		Date 29/01/2009	Echelle 1 / 500
Mr & M ^{me} BOUTEMY			Plan de Masse		
05 62 18 51 20			PCMI2	Edition 01	Feuille No. 2.1