

1

2

3

4

5

6

No. rév. Note de révision

Date

Signature

Vérifié

A

A

B


B

C

C

D

D

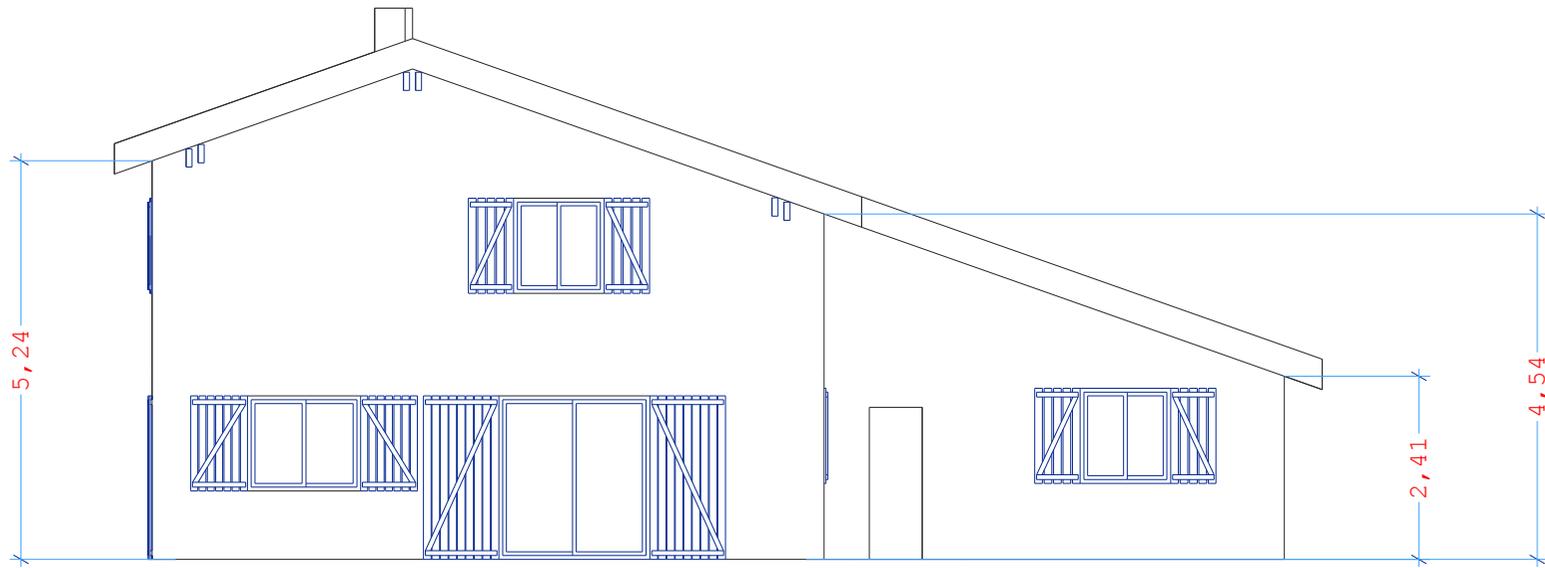

les plans de permis de construire ne sont pas des plans d'exécution.

| | | | | | |
|--|----------|--------------------------------------|-------------------|------------------------------|---------------------------|
| Référence | Quantité | Projet BOUTEMY - Drémil Lafage | | No. d'article/Référence | |
| Dessiné par BOUTEMY Olivier | | Vérifié par BOUTEMY Sabine | | Nom de fichier EST | Date 29/01/2009 |
| M^r & M^{me} BOUTEMY 06.82.83.18.80 | | | Façade EST | | |
| | | | PCMI5 | Edition 01 | Feuille No. 5.1 |

1

2

3

6