


No. rév. Note de révision

Date

Signature

Vérifié

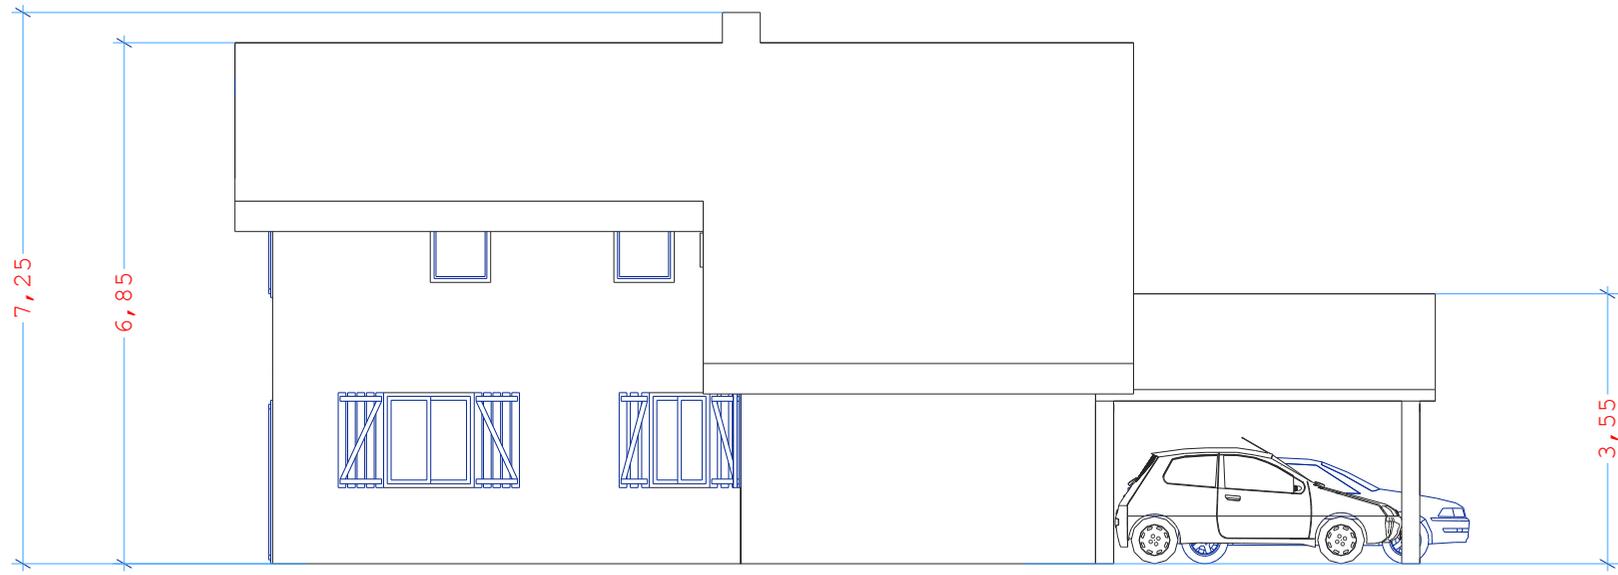

les plans de permis de construire ne sont pas des plans d'exécution.

Référence	Quantité	Projet BOUTEMY - Drémil Lafage		No. d'article/Référence	
Dessiné par BOUTEMY Olivier		Vérifié par BOUTEMY Sabine		Nom de fichier NORD	Date 29/01/2009
M^r & M^{me} BOUTEMY 06.82.83.18.80		Façade NORD			
		PCMI5		Edition 01	Feuille No. 5.4