


No. rév.

Note de révision

Date

Signature

Vérifié

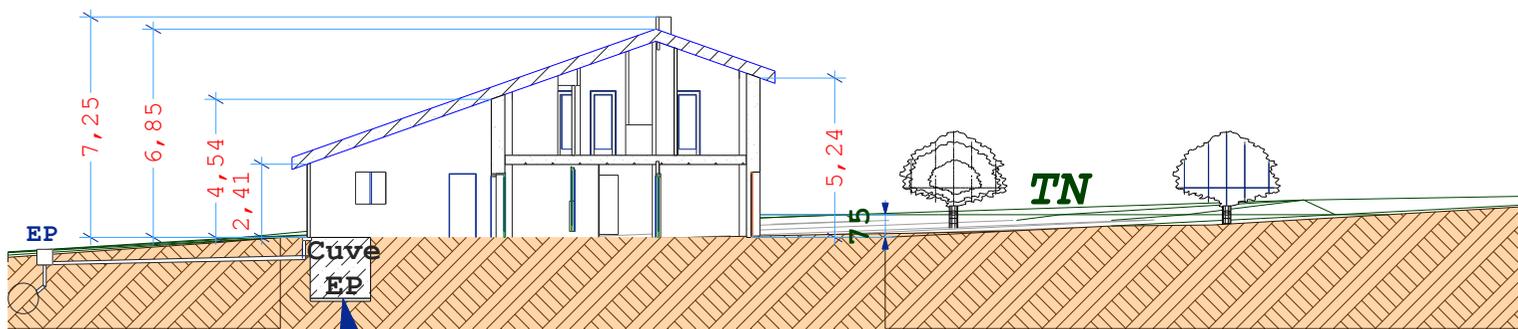

Cuve récupération d'eau avec
volume tampon.
Surface : 9 m²
Profondeur Tampon : 0.50m
Volume tampon : 4.5m³

Les fondations ne sont pas représentées car elles seront calculées par un BET.

*les plans de permis de
construire ne sont pas des
plans d'exécution.*

Référence	Quantité	Projet BOUTEMY - Drémil Lafage		No. d'article/Référence	
Dessiné par BOUTEMY Olivier		Vérifié par BOUTEMY Sabine		Nom de fichier Plan de coupe	Date 29/01/2009
Mr & M^{me} BOUTEMY 05 62 18 51 20		Plan de Coupe			